

FÖRKLARINGAR

Alla mått i millimeter
Plushöjder i meter.

AK Armögskontakt
dörrautomatik

☒ Dörrautomatik

— Befintlig vägg


▨ Ny vägg i bef.
byggnad

▤ Ny öppning i bef.
vägg

⌒ Ny dörr

⌒ Befintlig dörr

--- Brandcellsgräns
EI 60

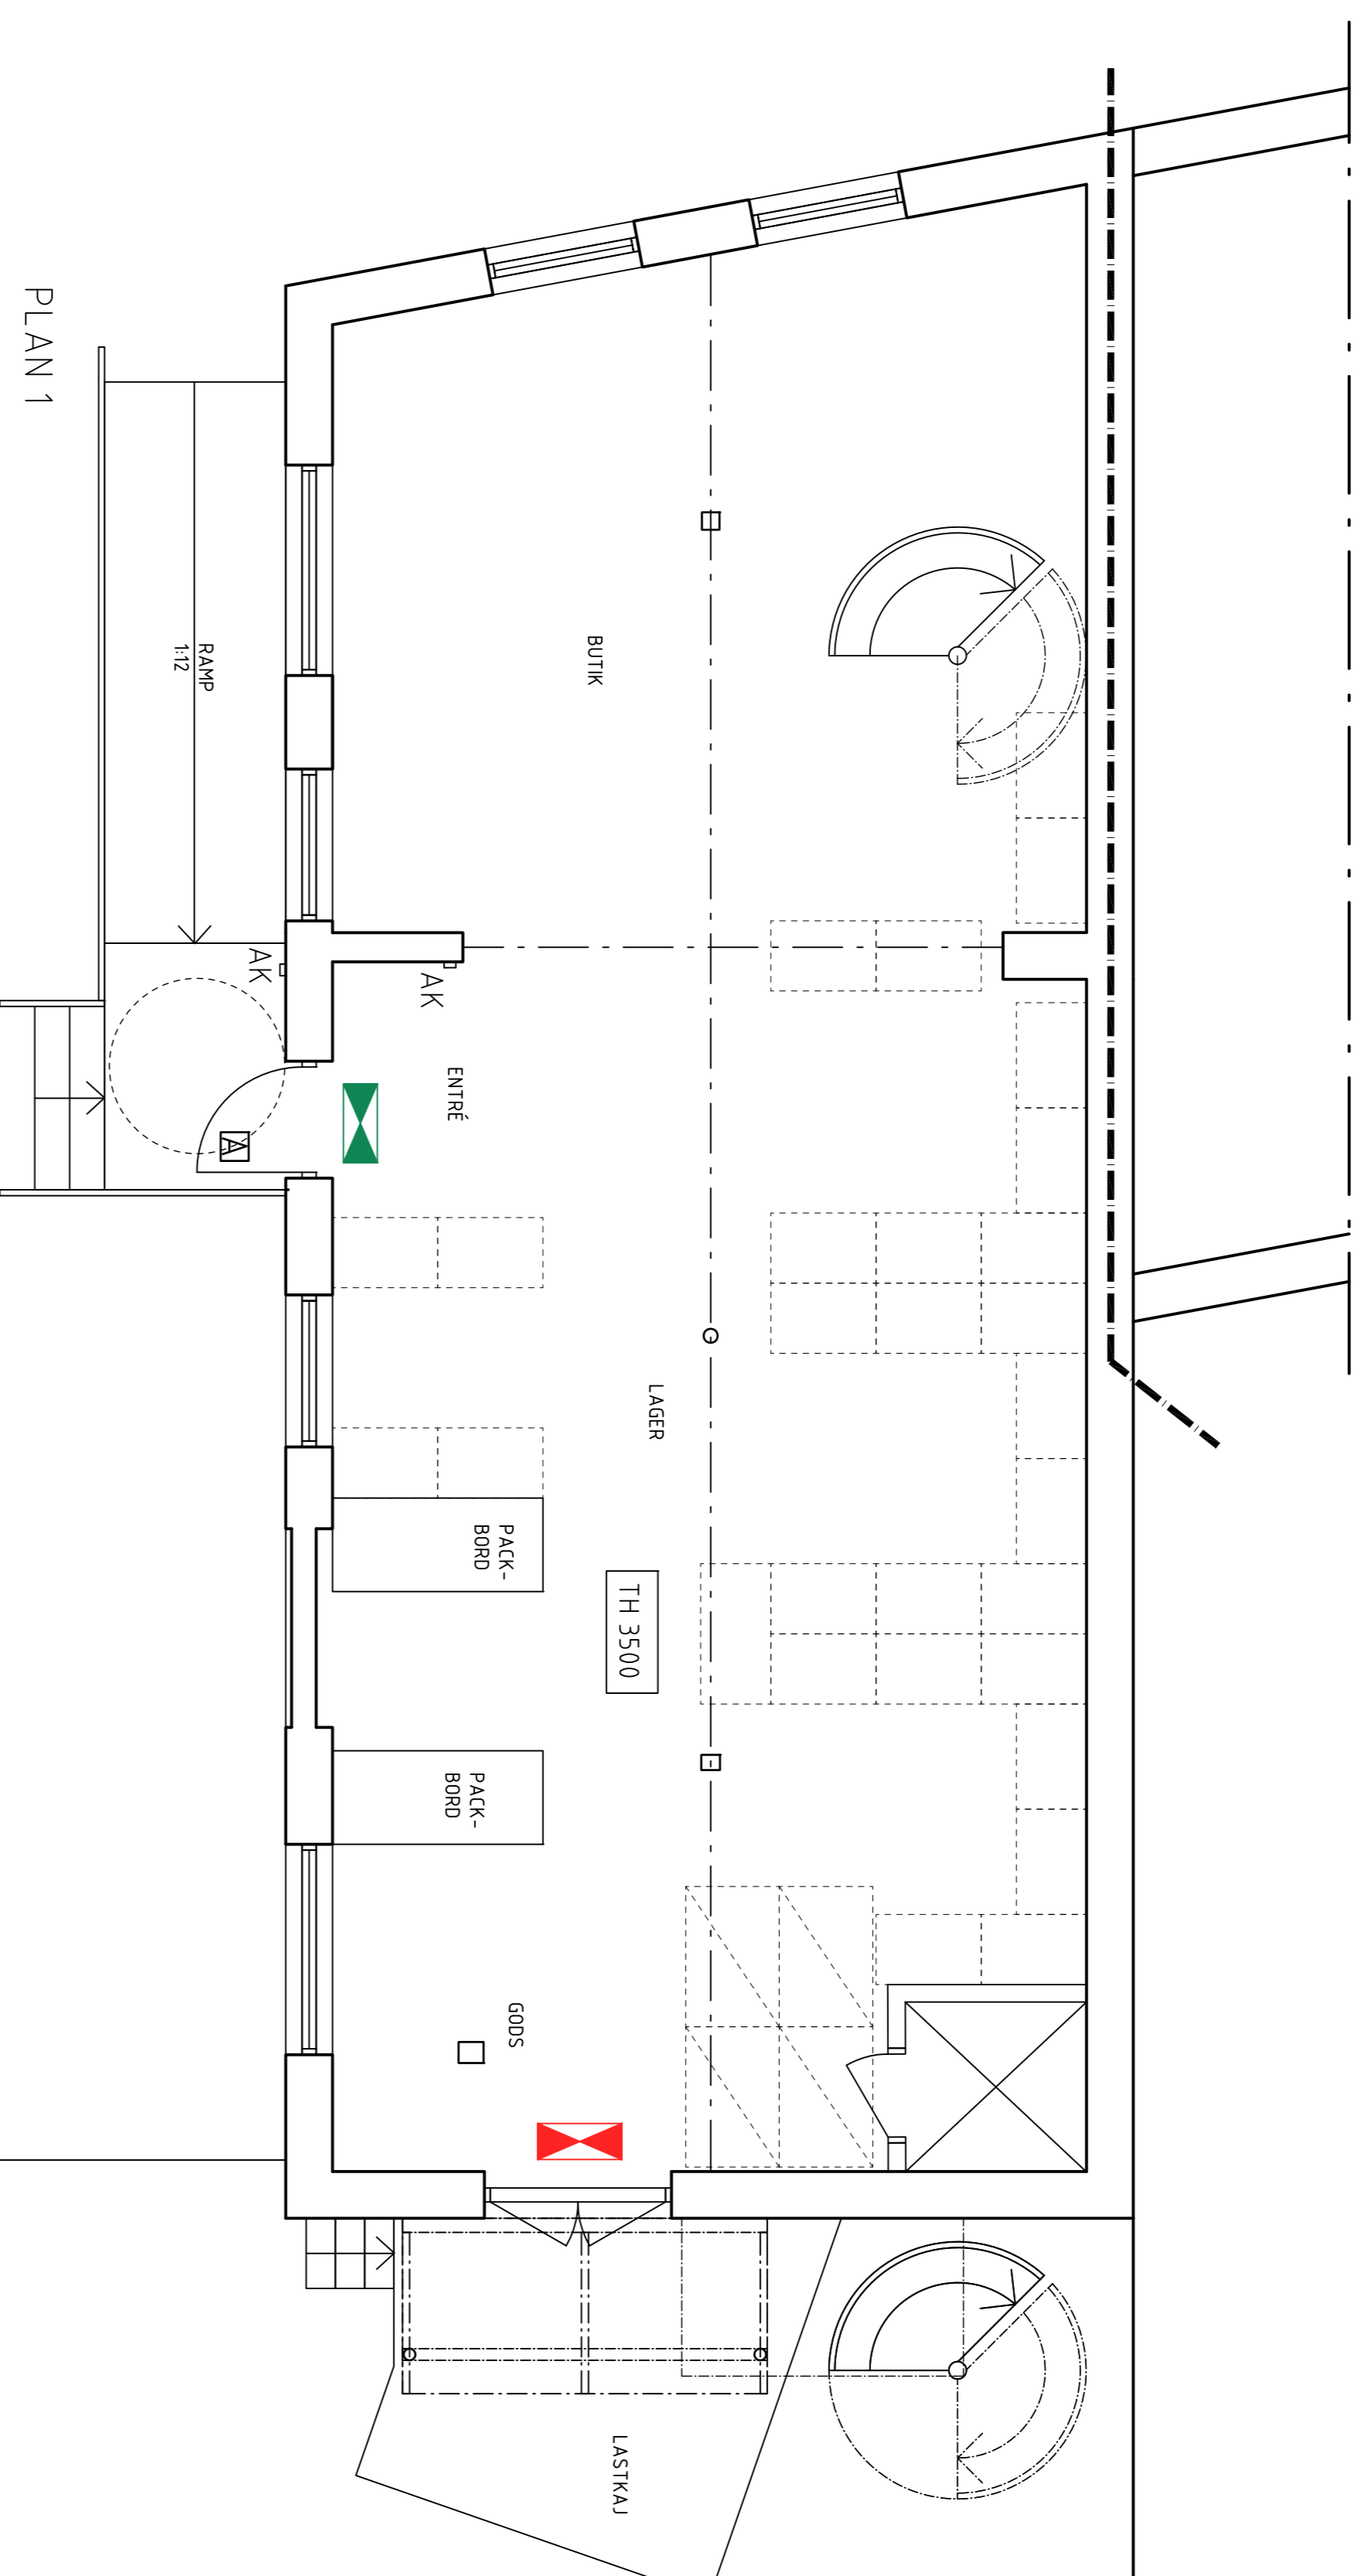

REV 220628
REV 220609

BET	ANT	ÄNDRING	AVSER	DATAUM	SIGN
PRELIMINÄRHANDLING					



PER IREWÄHRN
ARKITEKTKONTOR AB
T 076 312 00 85 PER@irewahrn.se www.irewahrn.se

UPPRÄSKNING	BETÄD/KONSTR AV	HANDLAGARE
574-001-09	PI	PI
220530	ANSVARE	PER IREWÄHRN

WARGOS
PLAN 1
BLIVANDE UTSEENDE

SKALA	NUMMER	TBET
A1 - 1:50	A-4-0-1-100	
A3 - 1:100		

